

**Agenzia delle Entrate  
CATASTO FABBRICATI  
Ufficio Provinciale di  
Genova**

Dichiarazione protocollo n. GE0073502 del 23/03/2016

Planimetria di u.i.u. in Comune di Genova - Sampierdarena

Via Giacomo Buranello

civ. 8

**Identificativi Catastali:**

Sezione: SAM  
Foglio: 41  
Particella: 303  
Subalterno: 51

Compilata da:  
Spagnolo Cosmano

Iscritto all'albo:  
Geometri

Prov. Genova

N. 02223


Scheda n. 1

Scala 1:200

VIA BURANELLO

PIANO TERZO

H = mt 3.40

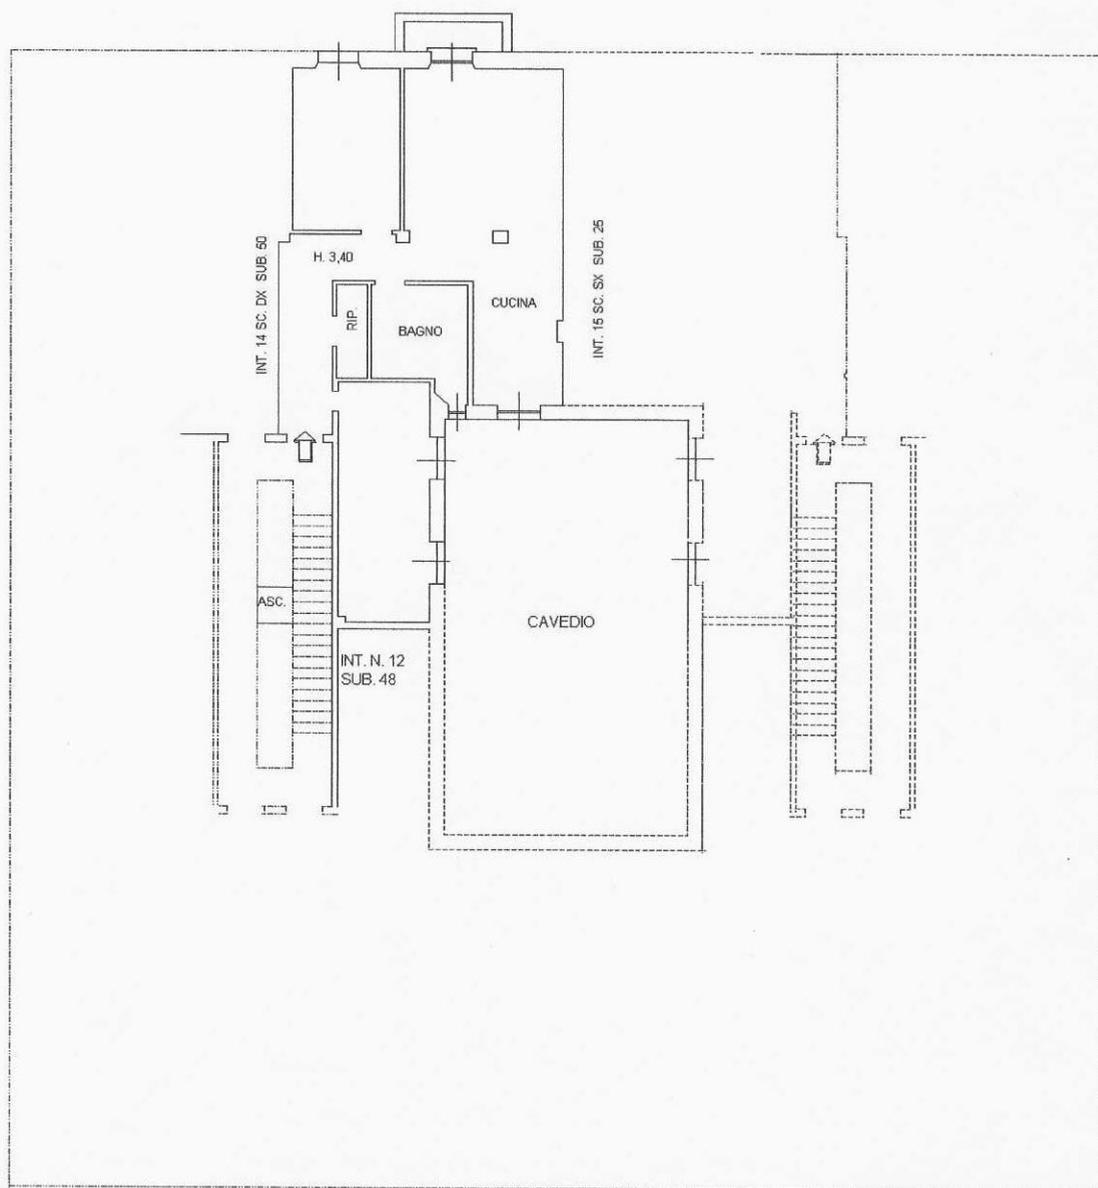

Catasto dei Fabbricati - Situazione al 13/01/2025 - Comune di GENOVA(D969R) - < Sez. urbana SAM - Foglio 41 - Particella 303 - Subalterno 51 ->  
VIA GIACOMO BURANELLO n. 8 Scala DX Interno 15 Piano 3